

Département :
SAONE ET LOIRE

Commune :
DIGOIN

Section : D
Feuille : 000 D 01

Échelle d'origine : 1/2000
Échelle d'édition : 1/1000

Date d'édition : 14/01/2026
(fuseau horaire de Paris)

Coordonnées en projection : RGF93CC47
©2022 Direction Générale des Finances
Publiques


DIRECTION GÉNÉRALE DES FINANCES PUBLIQUES

EXTRAIT DU PLAN CADASTRAL

Le plan visualisé sur cet extrait est géré
par le centre des impôts foncier suivant :
SDIF DE MACON
ANTENNE PTGC DE PARAY LE MONIAL
1, rue Lathuilière 71604
71604 PARAY LE MONIAL
tél. 03 85 81 91 07 -fax
sdif.saone-et-loire@dgifp.finances.gouv.fr

Cet extrait de plan vous est délivré par :

cadastre.gouv.fr

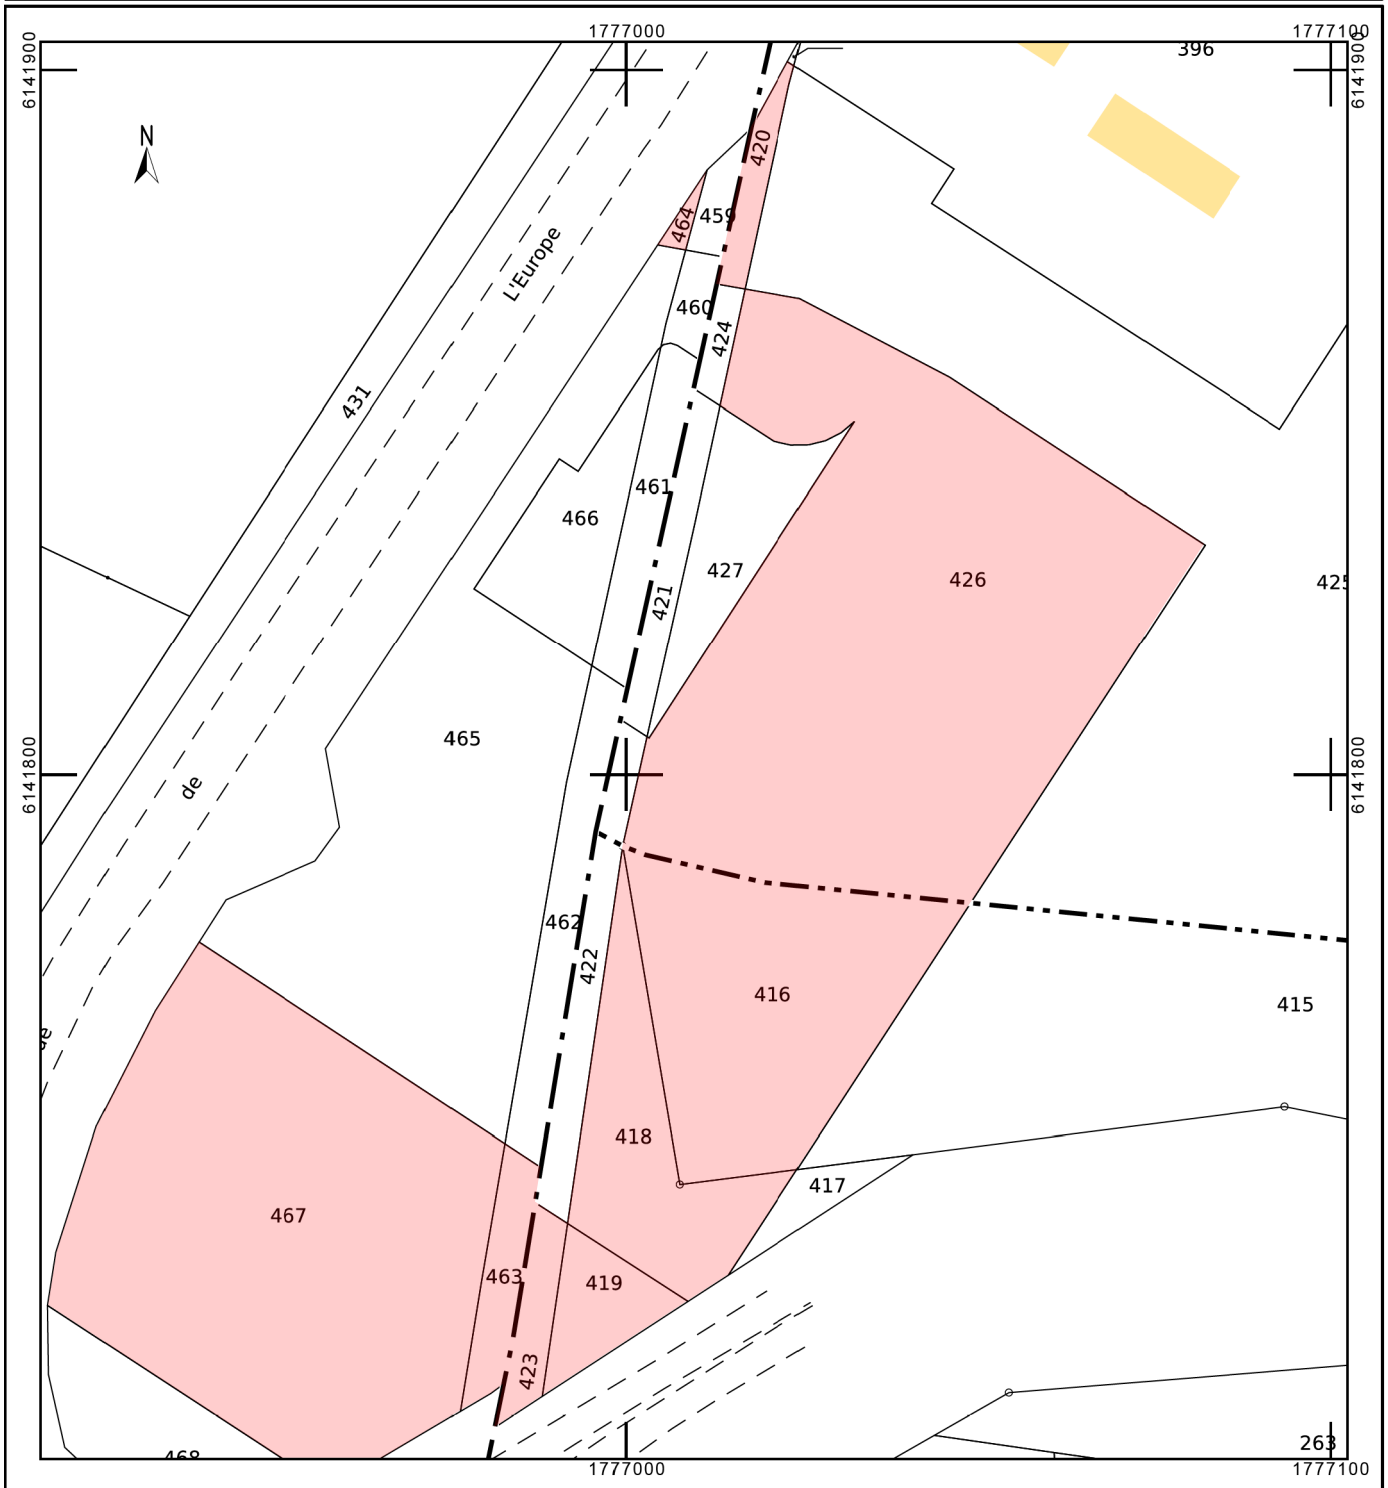

Signature(s) Propriétaire(s) :



Travaux Enedis :

Points 1, 2, 3, 4 et 5 :

- Limites de propriétés.

Points A, B, C, D et E :

- Pose de coffrets réseaux :

Points A1, B1, C1, C2, C2.a, D1, D2, D2.a et E1 :

- Pose de coffrets branchements.

Du Point 1 au Point 2 :

- Pose de 2 câbles Haute Tension.

Du Point 3 au Point 4 :

- Pose de 2 câbles Haute Tension.

Du Point 5 aux Points A, B, C, et E :

- Pose de 4 câbles de raccordement.

Du Point C au Point D :

- Pose d'un câble de raccordement.

Du Point A au Point A1 :

- Pose d'un câble de branchement.

Du Point B au Point B1 :

- Pose d'un câble de branchement.

Du Point C aux Points C1 et C2 :

- Pose de 2 câbles de branchement.

Du Point C2 au Point C2.a :

- Pose d'un câble de branchement.

Du Point D aux Points D1 et D2 :

- Pose de 2 câbles de branchement.

Du Point D2 au Point D2.a :

- Pose d'un câble de branchement.

Du Point E au Point E1 :

- Pose d'un câble de branchement.

